Приточная-вытяжная установка с пластинчатым рекуператором и водяным калорифером

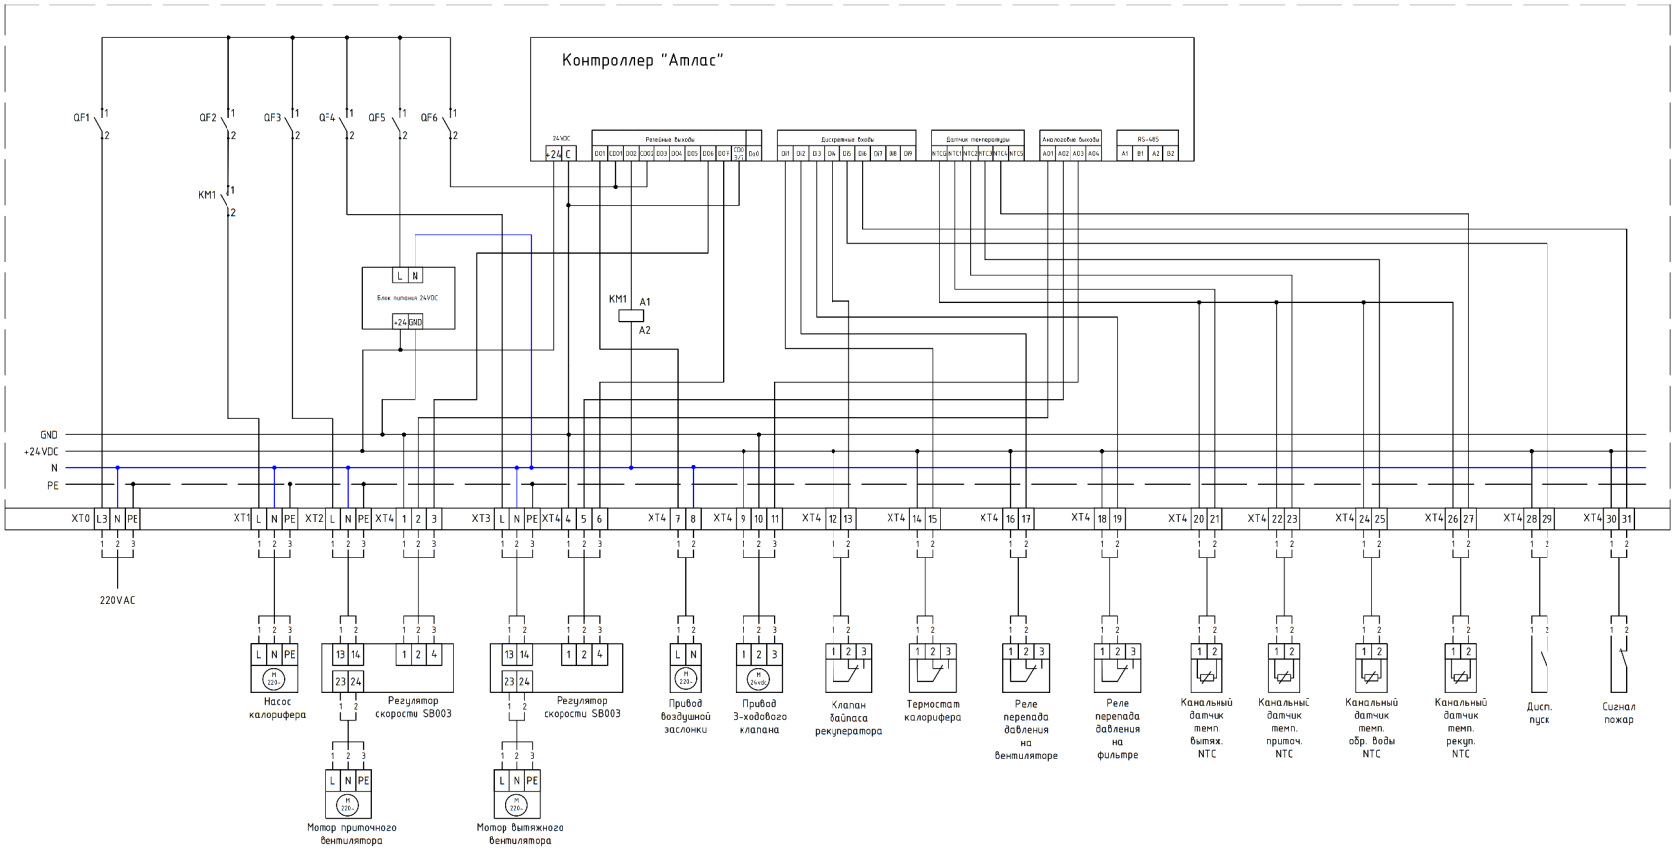

Примечание:

QF1...QF6 – выключатель автоматический однополюсный
KM1 – контактор
XT0...4 – клеммы проходные

Коммутационное и защитное оборудование, сечение проводов и кабелей подбирается в соответствии с требованием "Правил Устройства Электроустановок".
Неверно подобранные оборудование и кабель могут привести к пожару.

Доверьте эту работу профессионалам.