


Схема управления с электрическим нагревателем

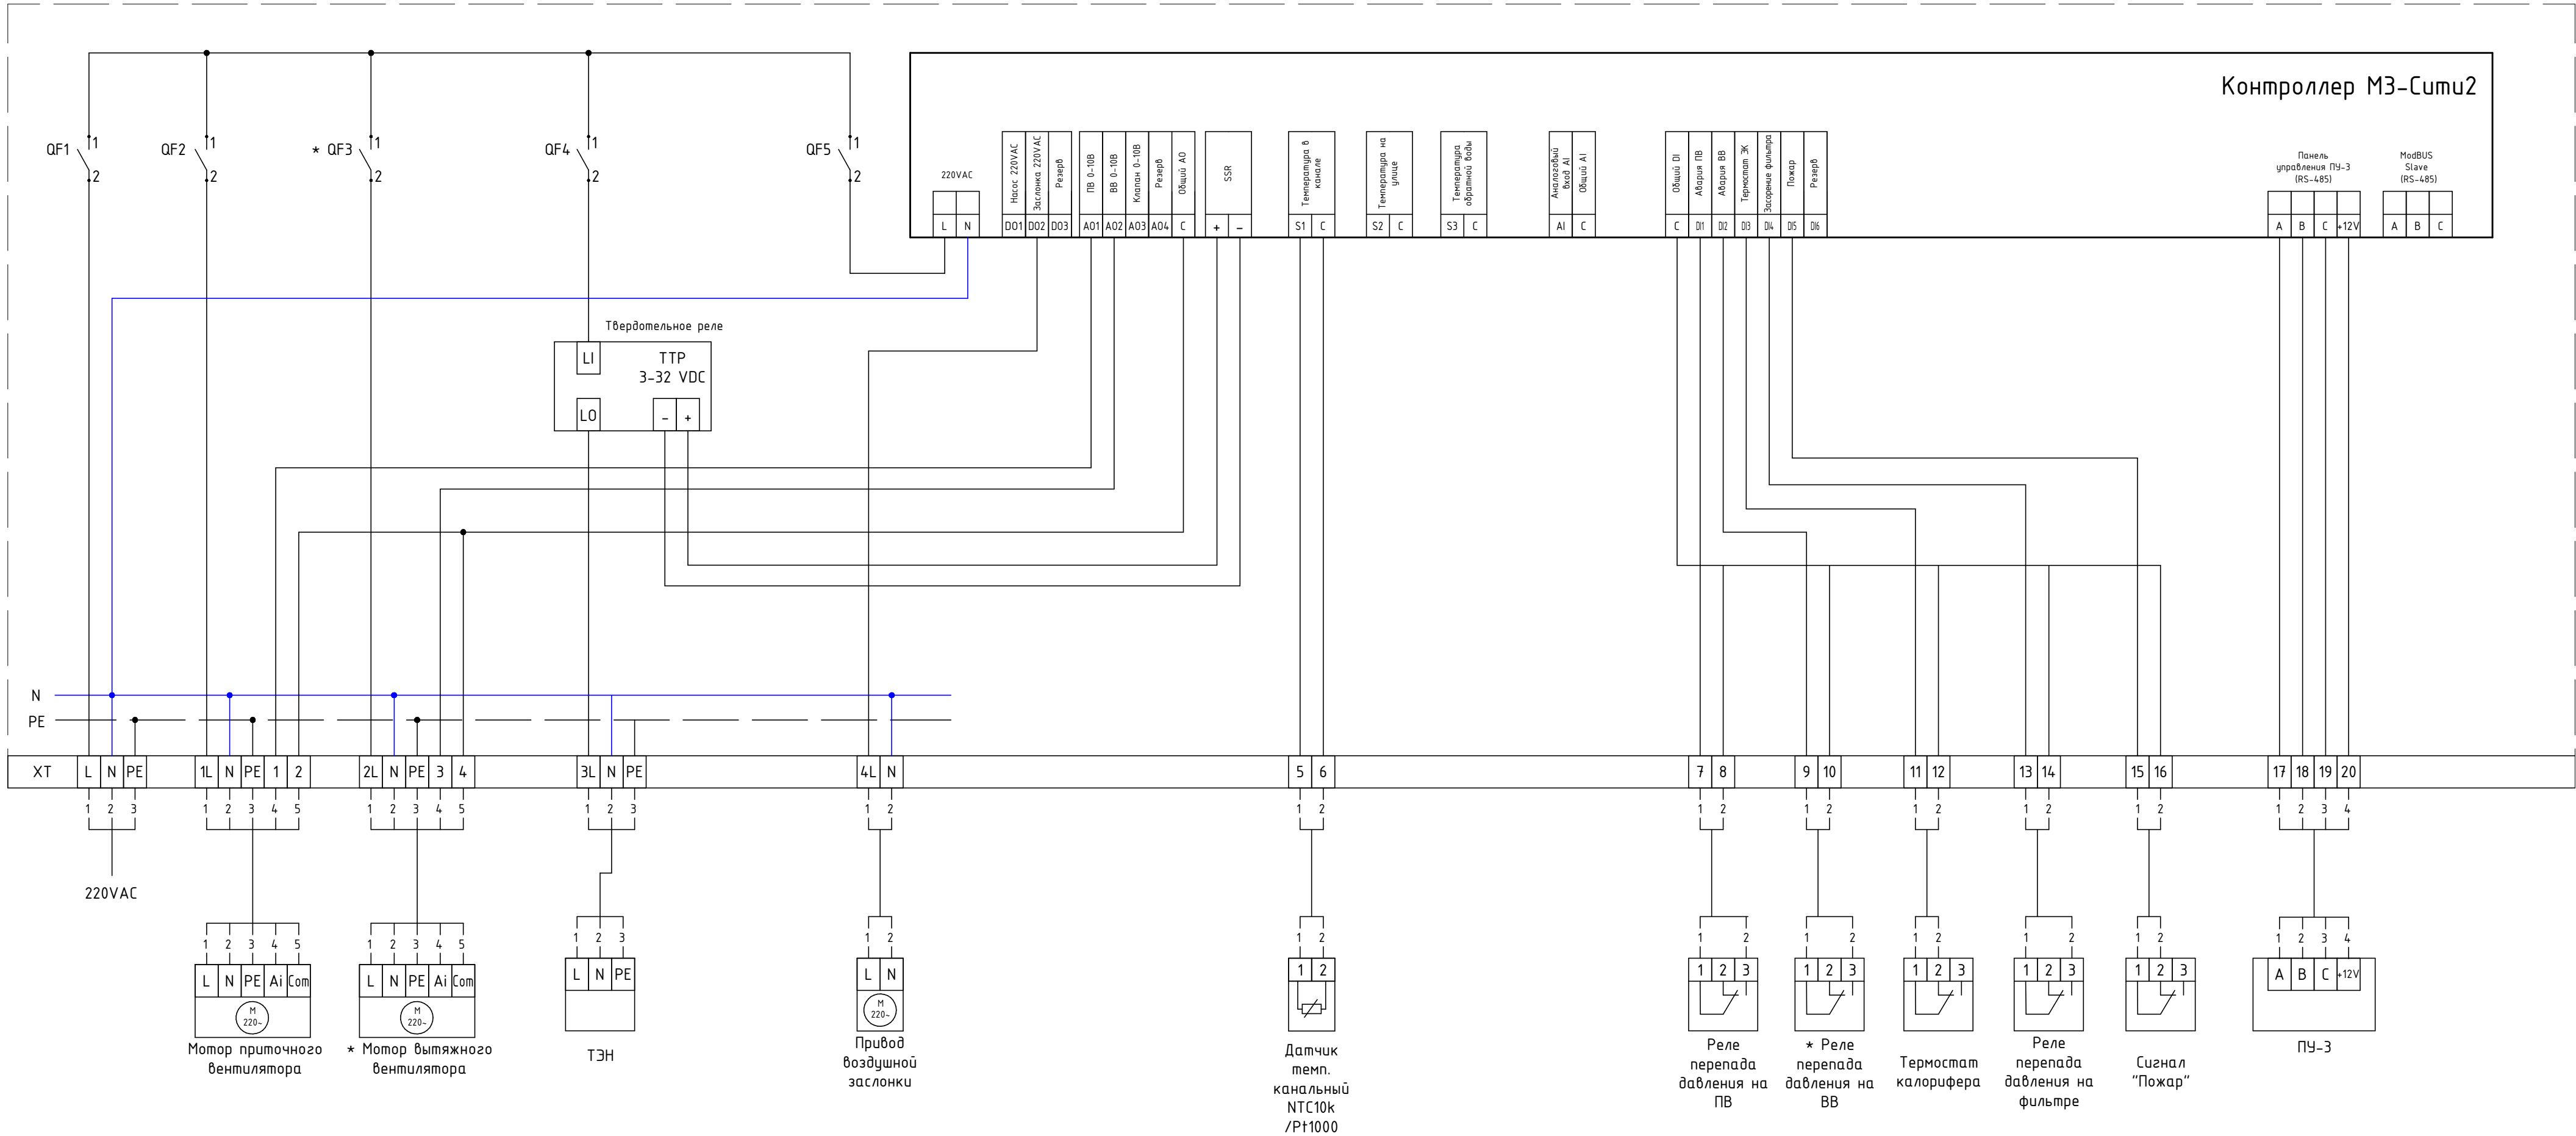

Примечание:

QF1 – QF5 – выключатель автоматический однополюсный
ХТ1...20 – клеммы проходные

Твердотельное реле в процессе работы выделяет большое количество тепла и обязательно нуждается в правильно подобранном радиаторе охлаждения. Коммутационное и защитное оборудование, сечение проводов и кабелей подбирается в соответствии с требованием "Правил Устройства Электроустановок". Неверно подобранные оборудование и кабель могут привести к пожару. Доверьте эту работу профессионалам.

Термосопротивления (датчики температуры) применять типа NTC10k, либо Pt1000.

* – обозначены опциональные устройства